



BUDYNEK "B"

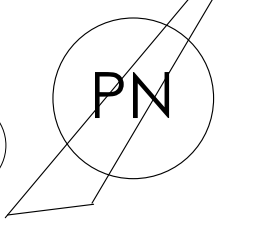

1 2 3 4 5 6 7 8 9 10 11 12 13 14 15 16

25 407 870 126 306 306 126 407 7 7 407 852 126 306 306 126 870 407 25
 119 300 107 344 344 107 300 101 101 300 107 344 344 107 300 119

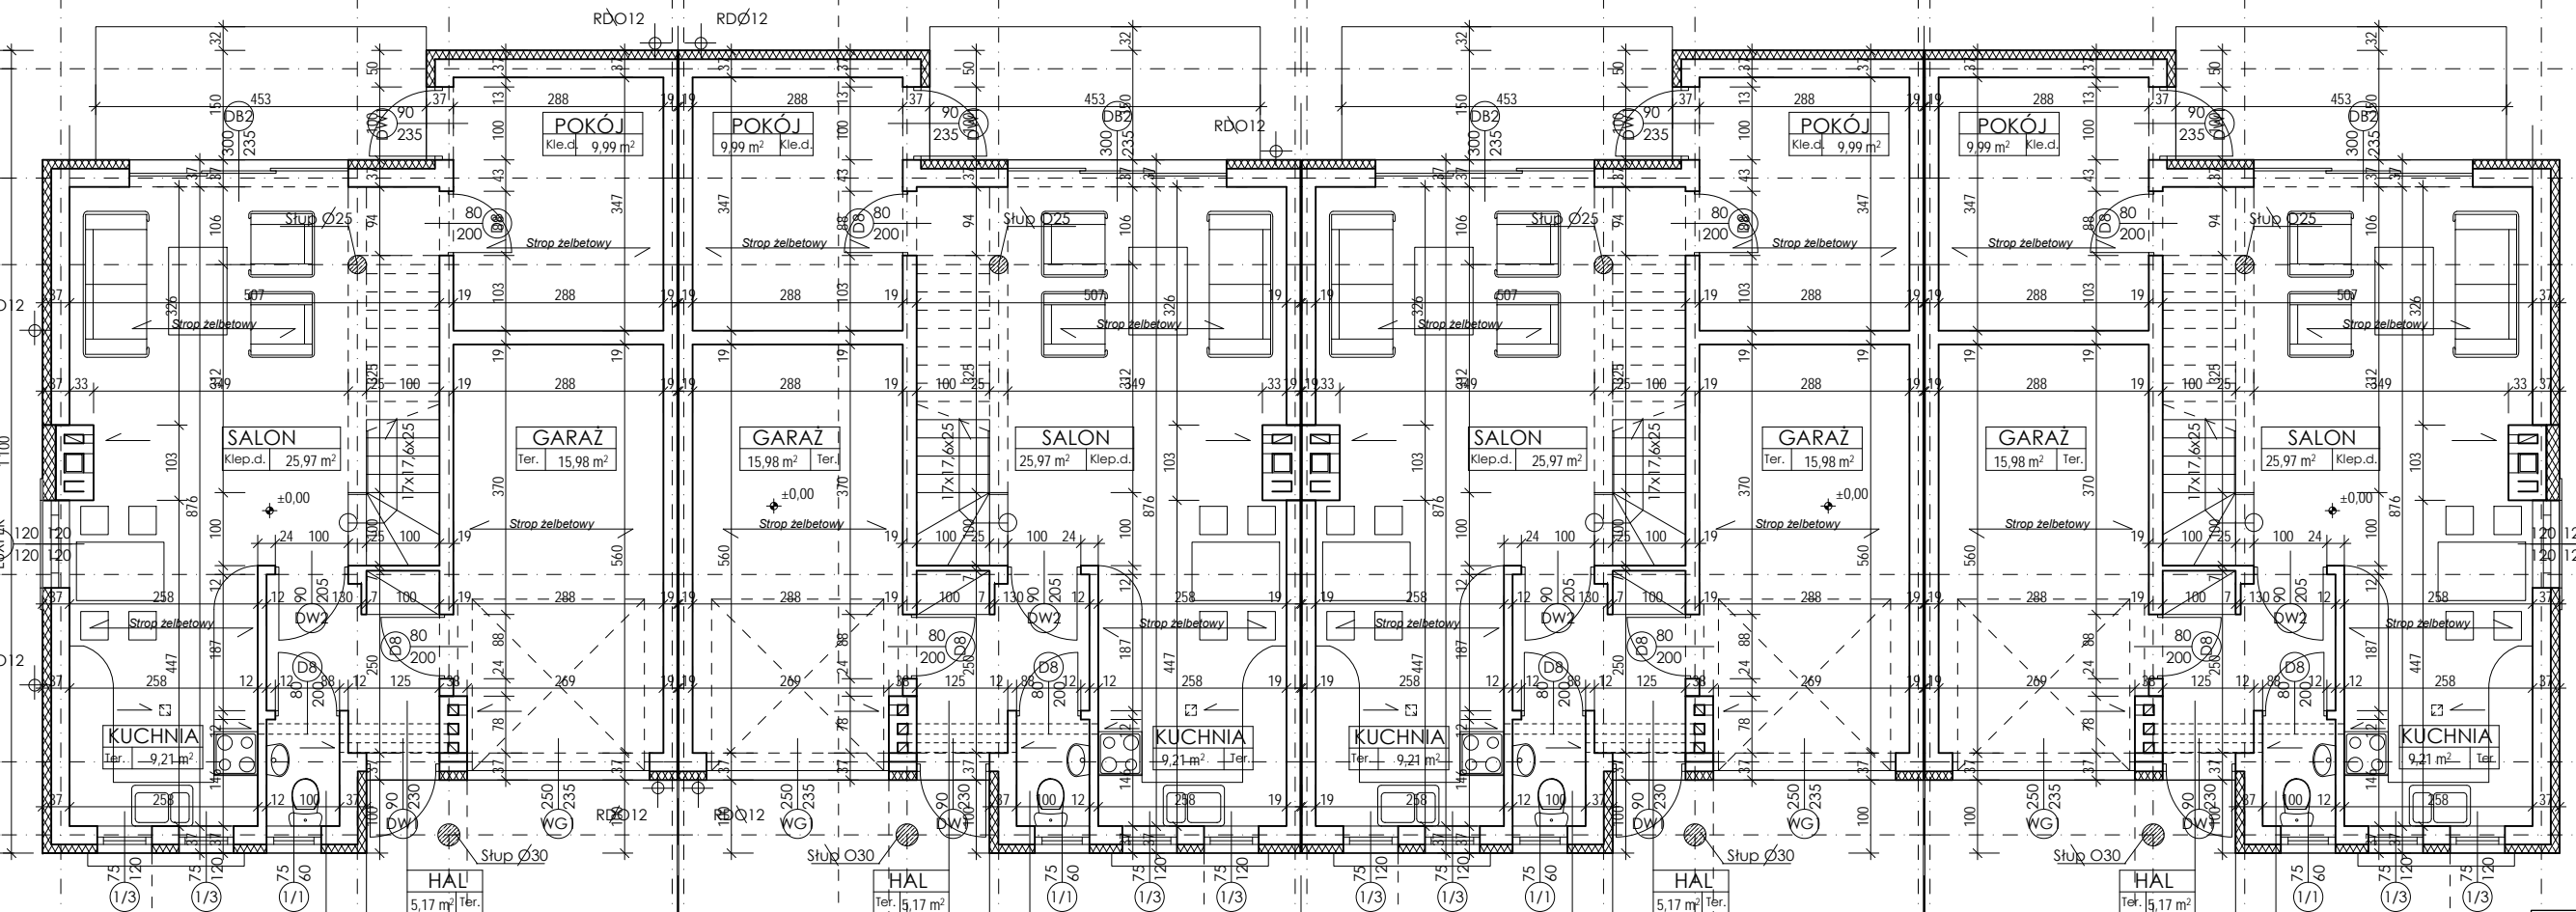

175 75 37 75 45 75 62 100 38 250 38 38 250 38 100 62 75 45 75 37 75 57 57 75 37 75 45 75 62 100 38 250 38 38 250 38 100 62 75 45 75 37 75 75
 25 407 870 126 306 306 126 407 852 407 852 126 306 306 126 870 407 25

1 2 3 4 5 6 7 8 9 10 11 12 13 14 15 16

RZUT PARTERU 1:100

ZESPÓŁ BUDNÓW MIESZKALNYCH JEDNORODZINNYCH ZABUDOWIE SZEREGOWEJ BUDYNEK "B"	
Warszawa ul. Zabielska dz.ew. 23 obręb 3-13-21	
INWESTOR : Katarzyna Żaja-Woźniak	
FAZA OPRACOWANIA : PROJEKT BUDOWLANY	
RYSUNEK :	16 RZUT PARTERU
RYSUNEK NR :	2
SKALA 1:100	
PROJEKTOWAŁ : arch. Grzegorz Ciosek upr. bud. SI-510/86	
OPRACOWAŁ : arch. Tomasz Ciosek	