


BUDYNEK "B"

PN

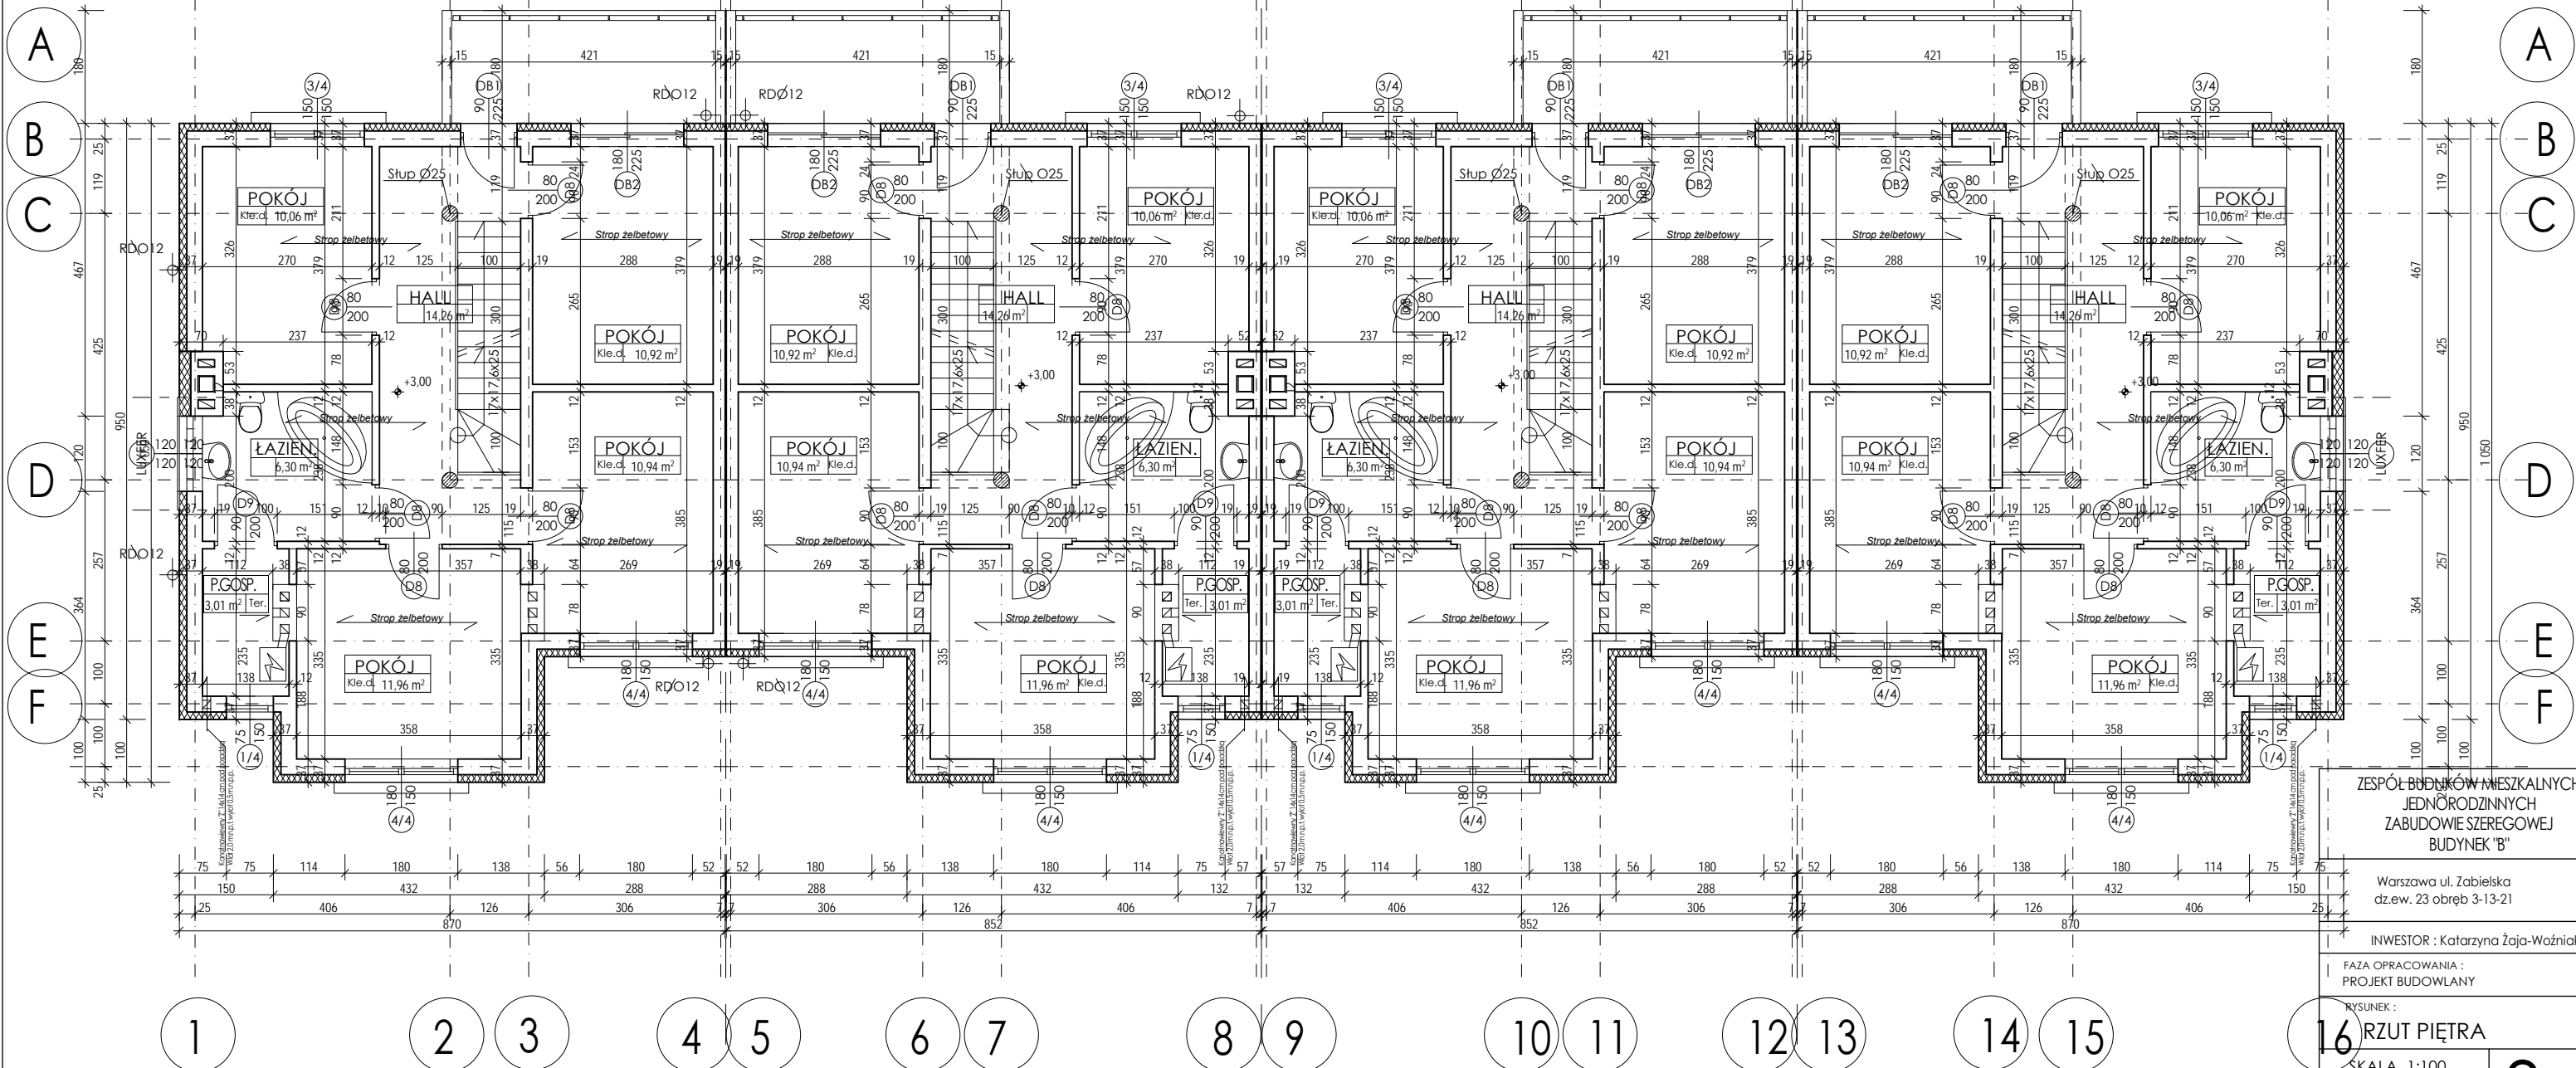

RZUT PIĘTRA 1:100

ZESPÓŁ BUDNIKÓW MIESZKALNYCH JEDNORODZINNYCH ZABUDOWIE SZEREGOWEJ BUDYNEK "B"	
Warszawa ul. Zabielska dz.ew. 23 obręb 3-13-21	
INWESTOR : Katarzyna Żaja-Woźniak	
FAZA OPRACOWANIA : PROJEKT BUDOWLANY	
RYSUNEK : 16 RZUT PIĘTRA	
SKALA 1:100	
RYSUNEK NR : 3	
PROJEKTOWAŁ : arch. Grzegorz Ciosek upr. bud. SI-510/86	
OPRACOWAŁ : arch. Tomasz Ciosek	