


BUDYNEK "B"

PN

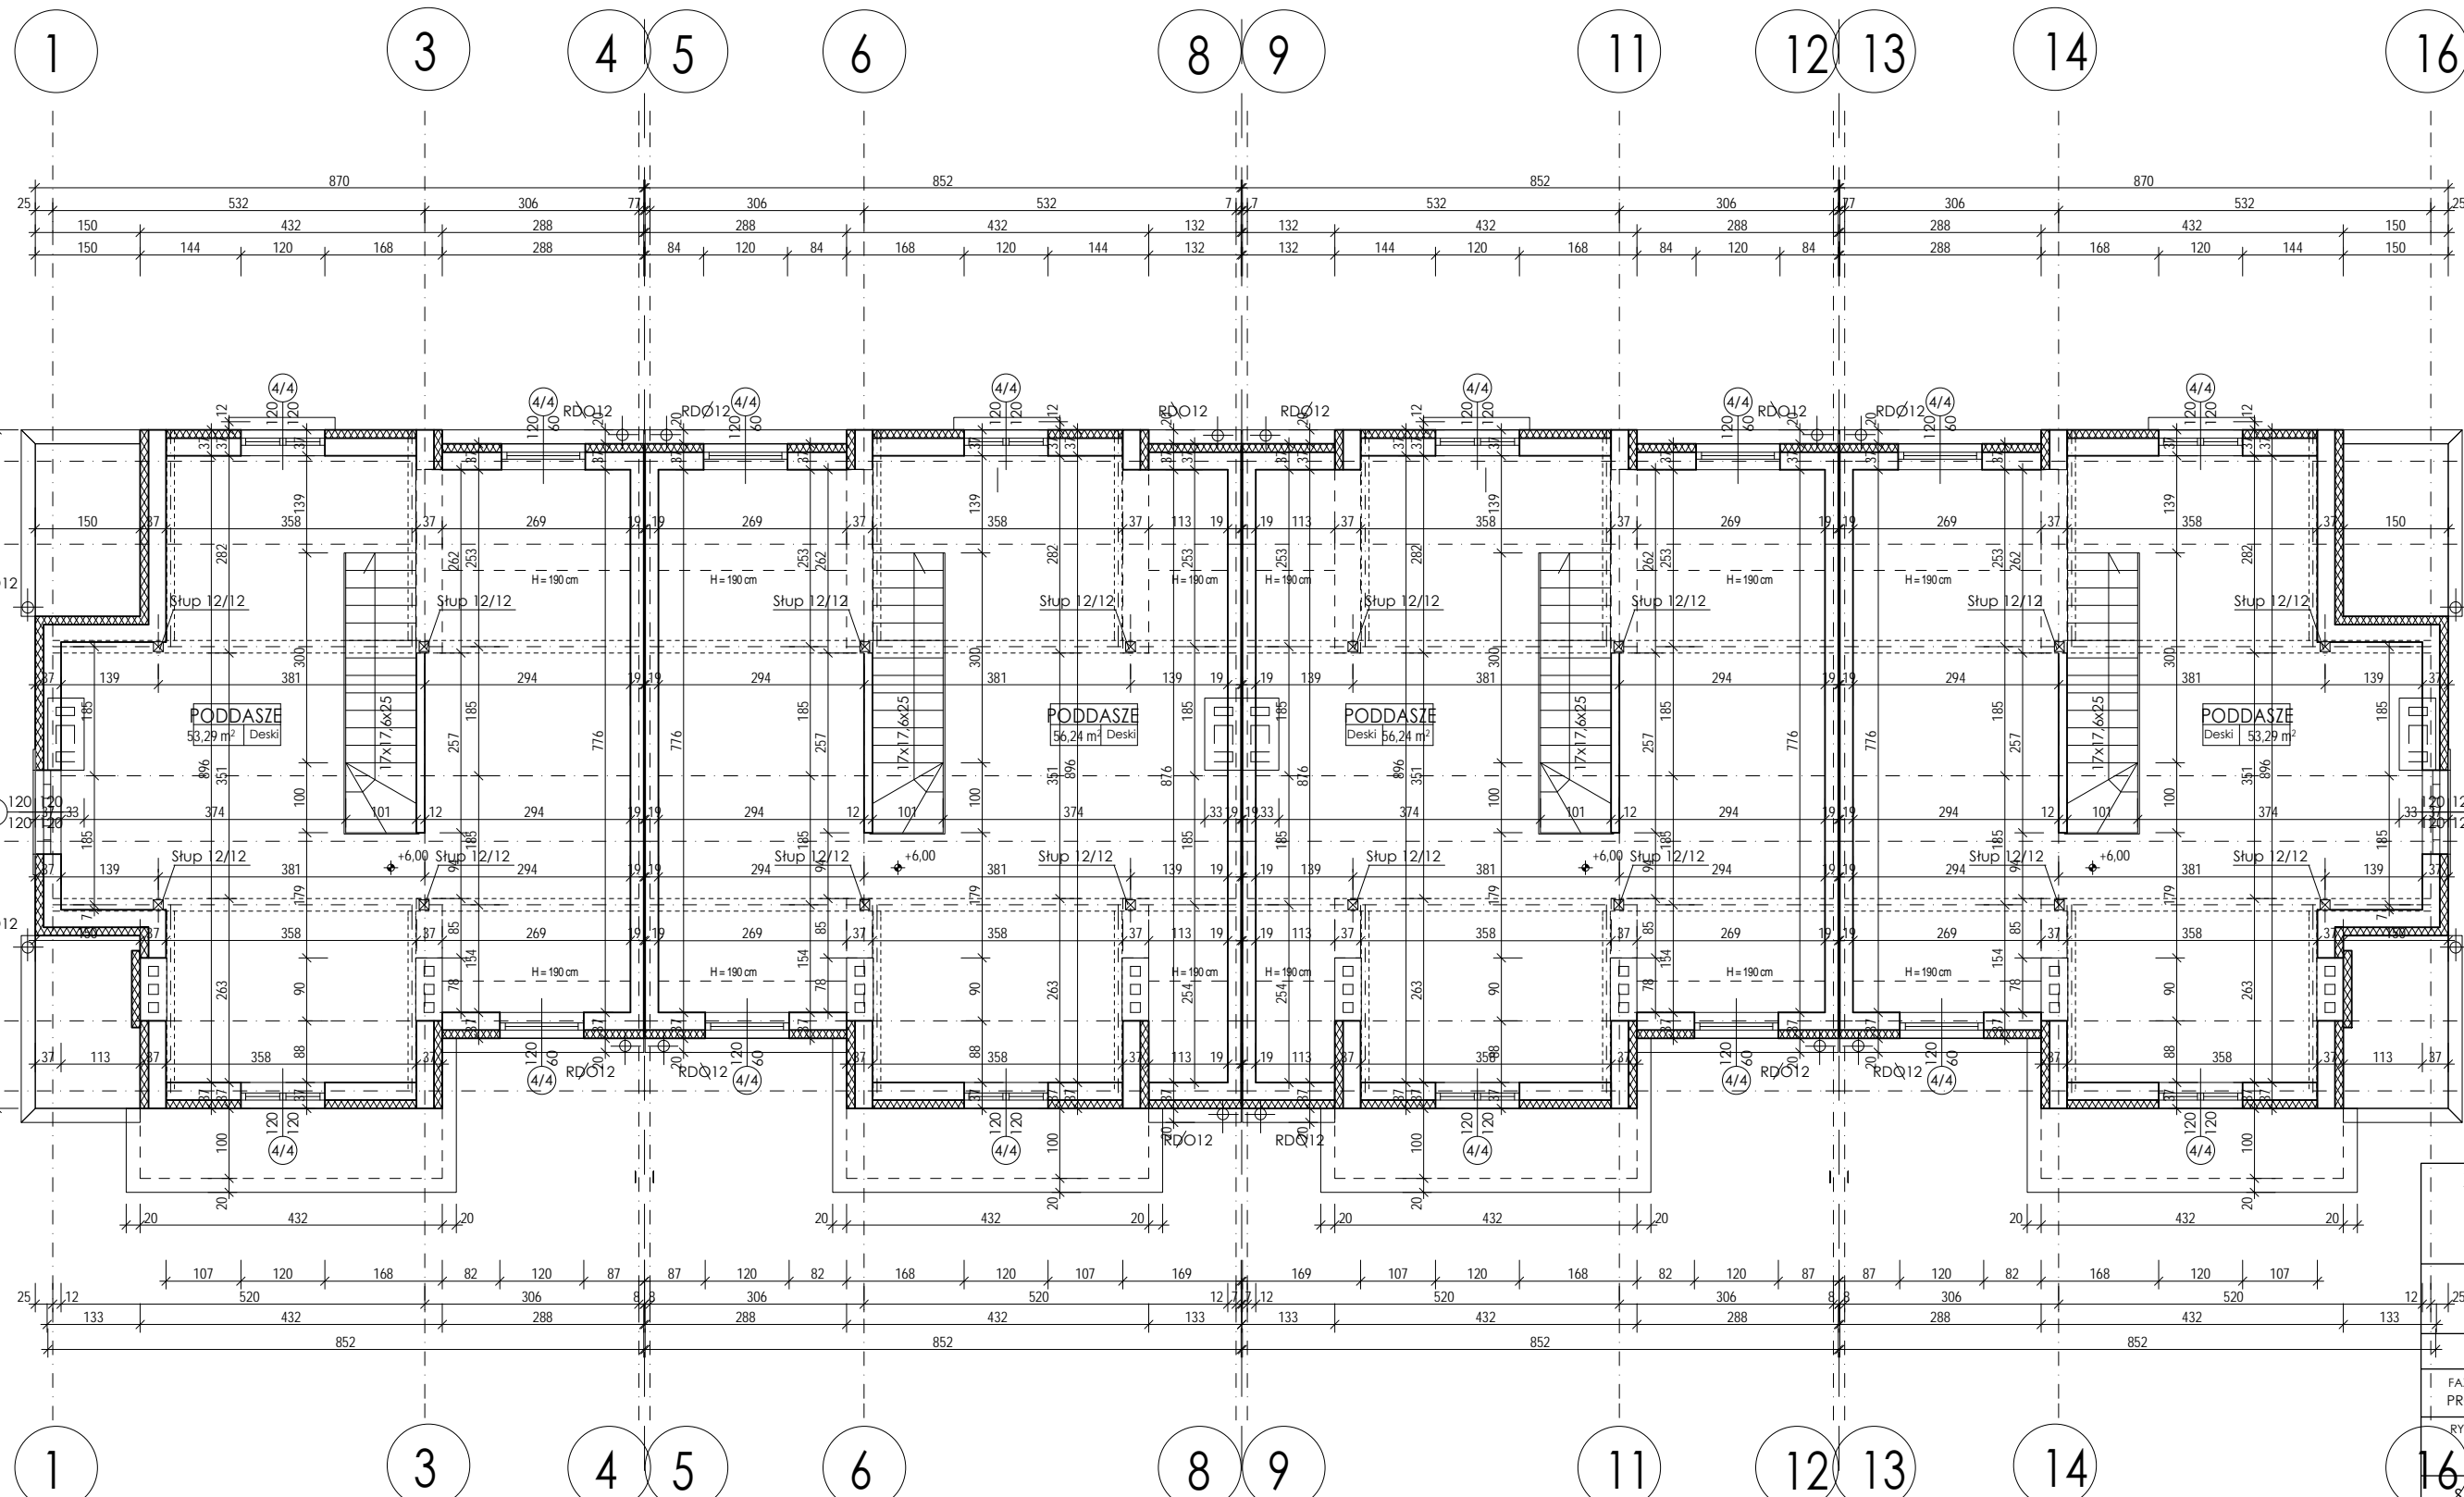

RZUT PODDASZA 1:100

ZESPÓŁ BUDNİKÓW MIESZKALNYCH JEDNORODZINNYCH ZABUDOWIE SZEREGOWEJ BUDYNEK "B"	
Warszawa ul. Zabielska dz.ew. 23 obręb 3-13-21	
INWESTOR : Katarzyna Żaja-Woźniak	
FAZA OPRACOWANIA : PROJEKT BUDOWLANY	
RYSUNEK :	
16	RZUT PODDASZA
SKALA 1:100	
RYSUNEK NR : 4	
PROJEKTOWAŁ : arch. Grzegorz Ciosek upr. bud. SI-510/86	
OPRACOWAŁ : arch. Tomasz Ciosek	